



A.D. PRODUZIONE SRL

+39 02 33 50 24 97

info@adproduzione.it

www.adproduzione.com

ASPIRATEURS mod. AD-00DC et AD-01DC

Unité de mesure: cm


EXEMPLE DE TRAVAUX DE MAÇONNERIE

Pour les spécifications, demandez à votre
professionnel de la construction


ATTENTION

- Intervention à vérifier en fonction des conditions géotechniques du terrain.
- Les liaisons électriques faites pendant l'installation devront respecter les normes en vigueur.
- Puissance installée: AD-00DC = 2 x 2,2kW et AD-01DC = 2 x 3,0kW.
- Les câbles électriques ne doivent pas subir de torsions, de chavauchements et de frottements contre les bords vifs.
- Toutes les tubes des arrivées doivent dépasser de 20 cm.


--- DIMENSION MACHINE

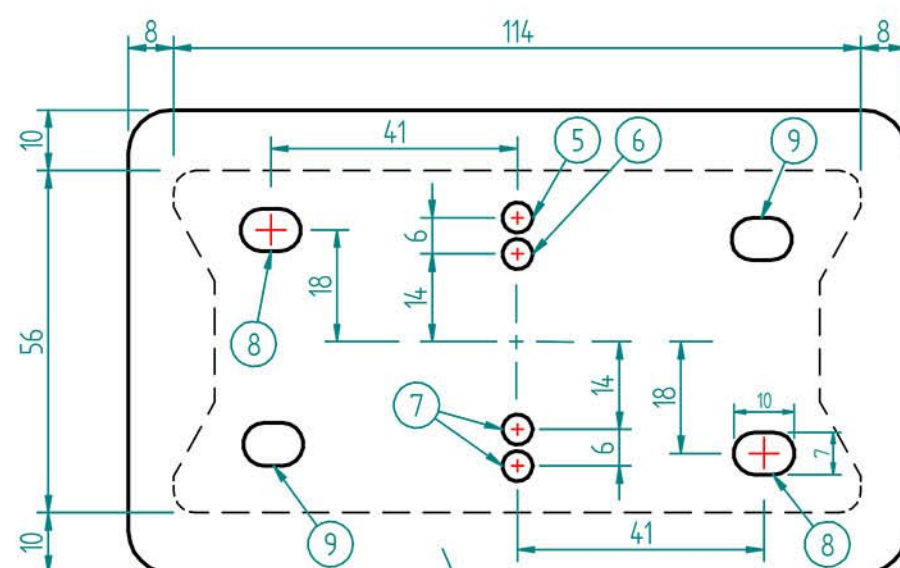

FAÇADE DE LA MACHINE

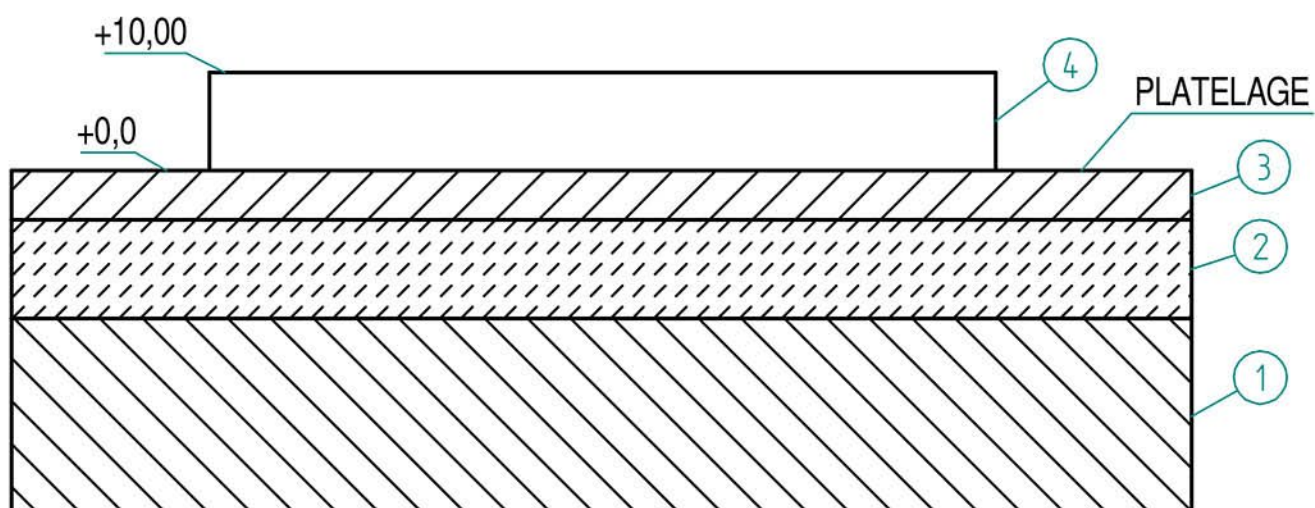

- 1) Sable lavé
- 2) Maçon épaisseur 10 cm avec maille soudée diam. 5 mm
- 3) Surface au sol - Plancher selon Votre parvis
- 4) csl r' ck 250 kg./cm²
- 5) Mise à la terre - Point de connexion de terre de la structure (la corde doit sortir de minimum 1 mètre du revêtement de sol)
- 6) Tuyau diam. 50 mm p.v.c. pour le passage du câble électrique tipe 3P+N+T sect. 2,5 mm (le câble doit sortir de minimum 2 mètres pour le câblage électrique)
- 7) Prédiposition pour l'arrivée éventuelle d'air comprimé (de l'extérieur)
- 8) Prédiposition pour l'arrivée éventuelle de l'aspiration des jetons
- 9) Passage libre

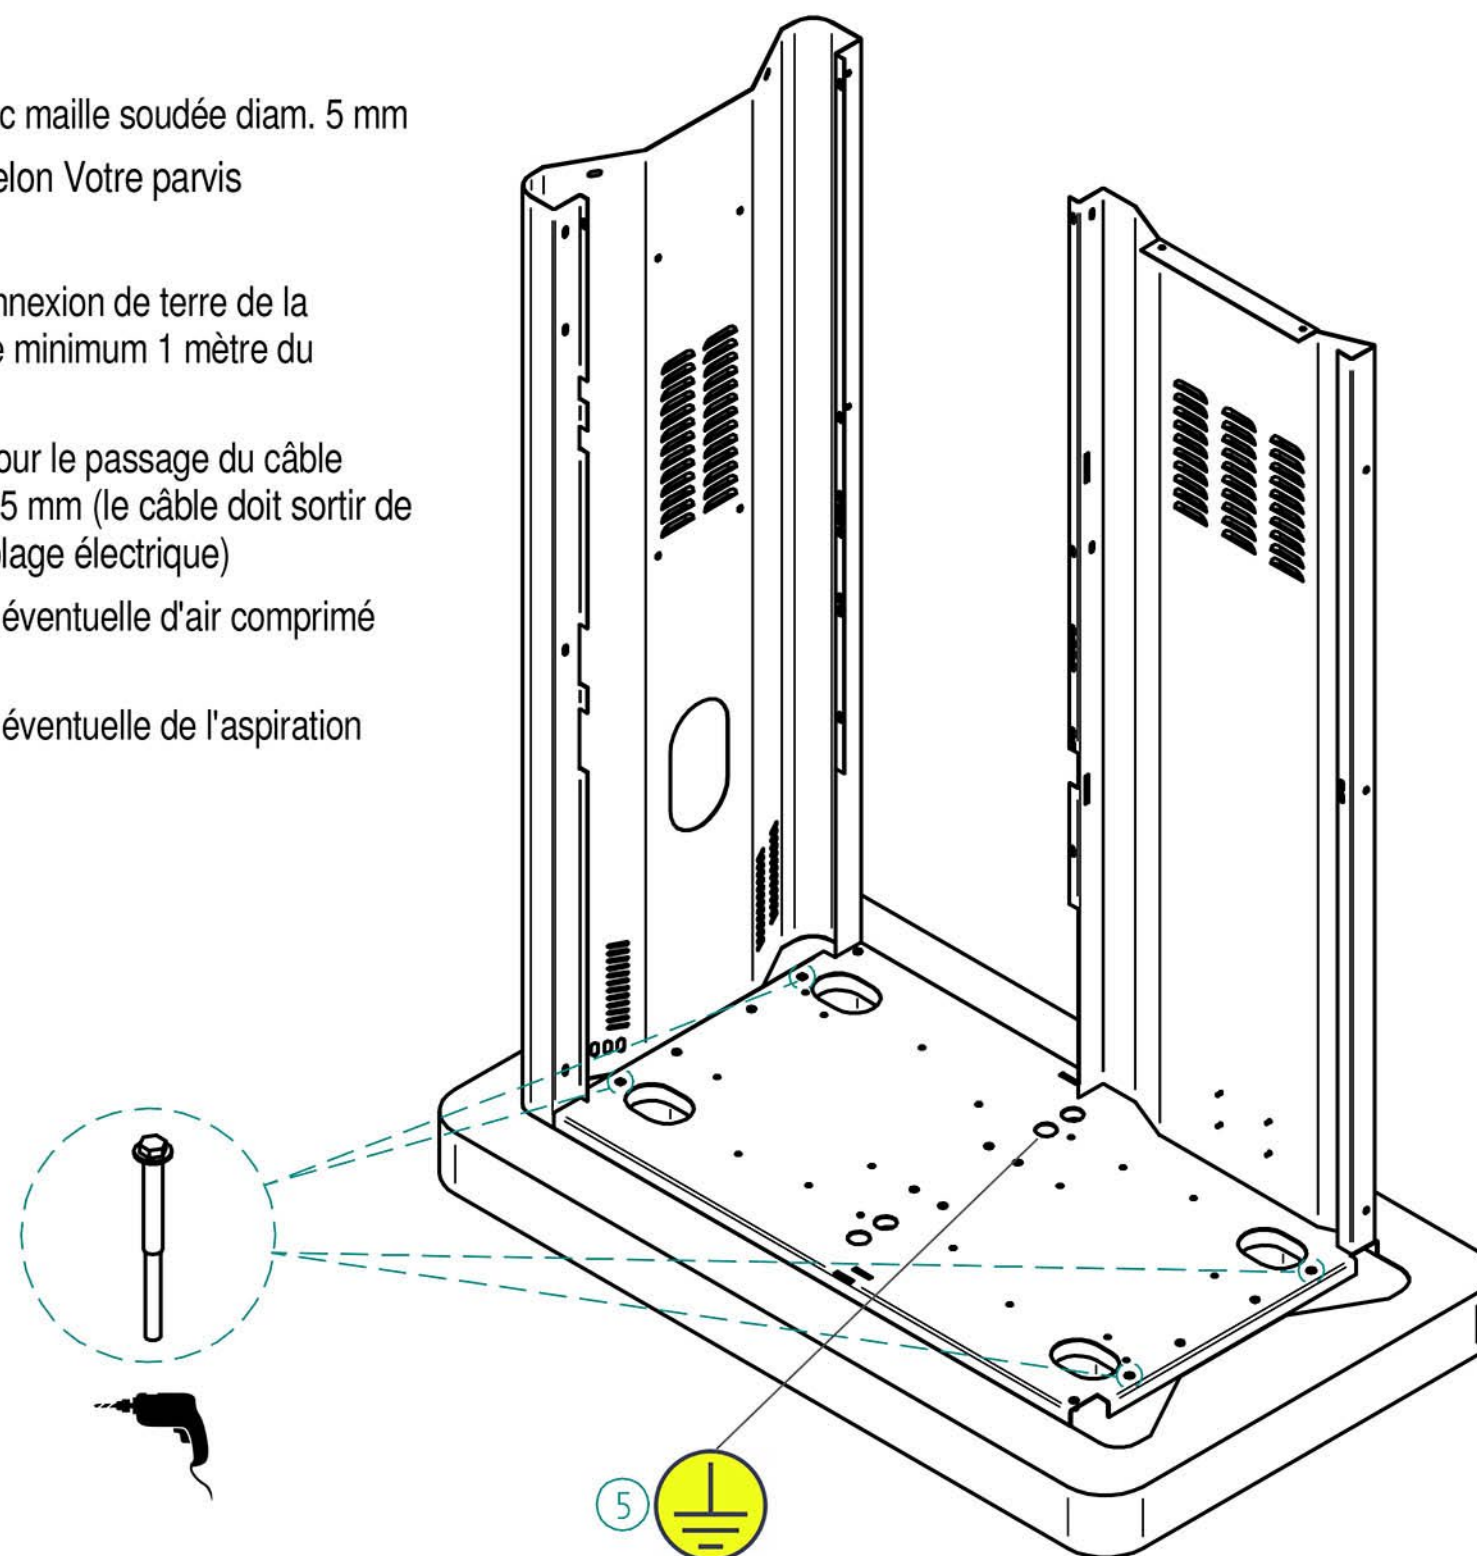



A.D. PRODUZIONE SRL

+39 02 33 50 24 97

info@adproduzione.it

www.adproduzione.com



ASPIRATEURS mod. AD-00DA et AD-01DA

Unité de mesure: cm

ATTENTION

- Intervention à vérifier en fonction des conditions géotechniques du terrain.
- Les liaisons électriques faites pendant l'installation devront respecter les normes en vigueur.
- Puissance installée: AD-00DA = 2 x 2,2kW et AD-01DA = 2 x 3,0kW.
- Les câbles électriques ne doivent pas subir de torsions, de chavachements et de frottements contre les bords vifs.
- Toutes les tubes des arrivées doivent dépasser de 20 cm.

--- DIMENSION MACHINE

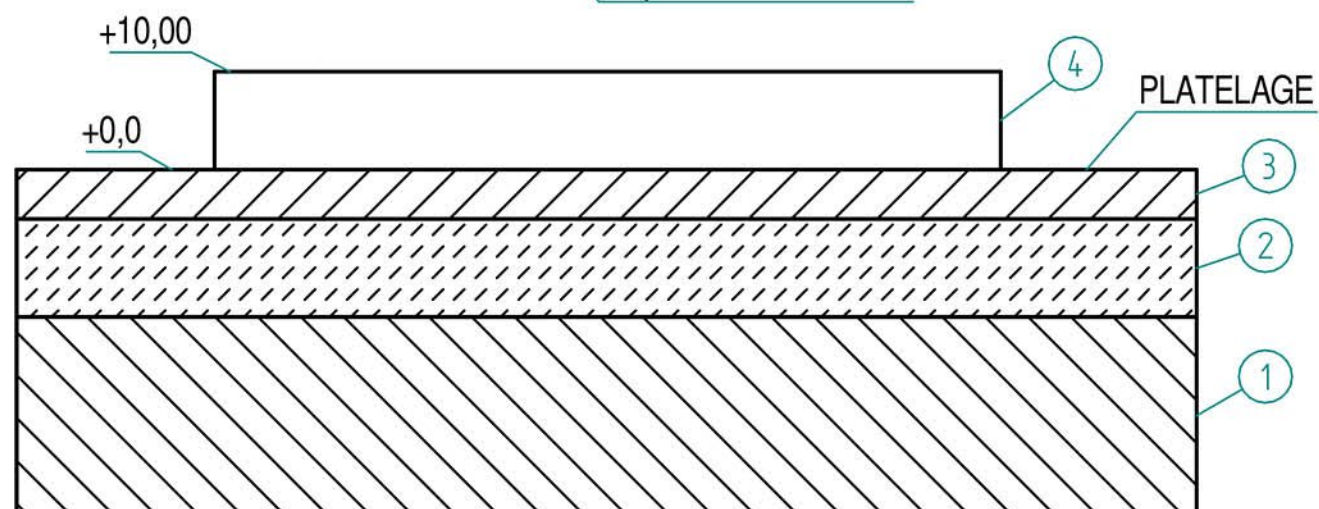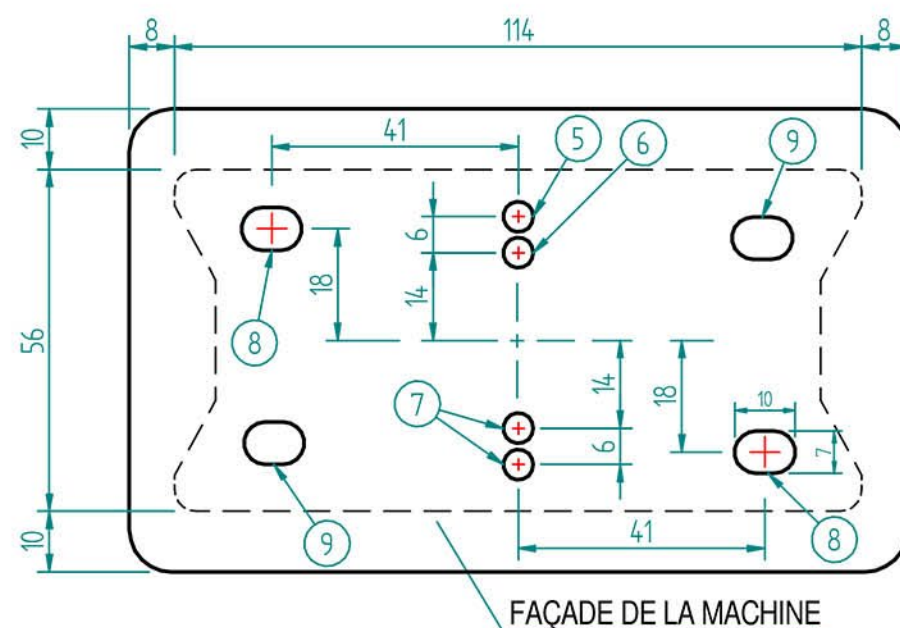

EXEMPLE DE TRAVAUX DE MAÇONNERIE

Pour les spécifications, demandez à votre professionnel de la construction

- 1) Sable lavé
- 2) Maçon épaisseur 10 cm avec maille soudée diam. 5 mm
- 3) Surface au sol - Plancher selon Votre parvis
- 4) csl r' ck 250 kg./cm²
- 5) Mise à la terre - Point de connexion de terre de la structure (la corde doit sortir de minimum 1 mètre du revêtement de sol)
- 6) Tuyau diam. 50 mm p.v.c. pour le passage du câble électrique type 3P+N+T sect. 2,5 mm (le câble doit sortir de minimum 2 mètres pour le câblage électrique)
- 7) Prédiposition pour l'arrivée éventuelle d'air comprimé (de l'extérieur)
- 8) Prédiposition pour l'arrivée éventuelle de l'aspiration des jetons
- 9) Passage libre

DÉTAIL B

